


ESC.5- A PL. 00 VT10.3
VIVIENDA 25



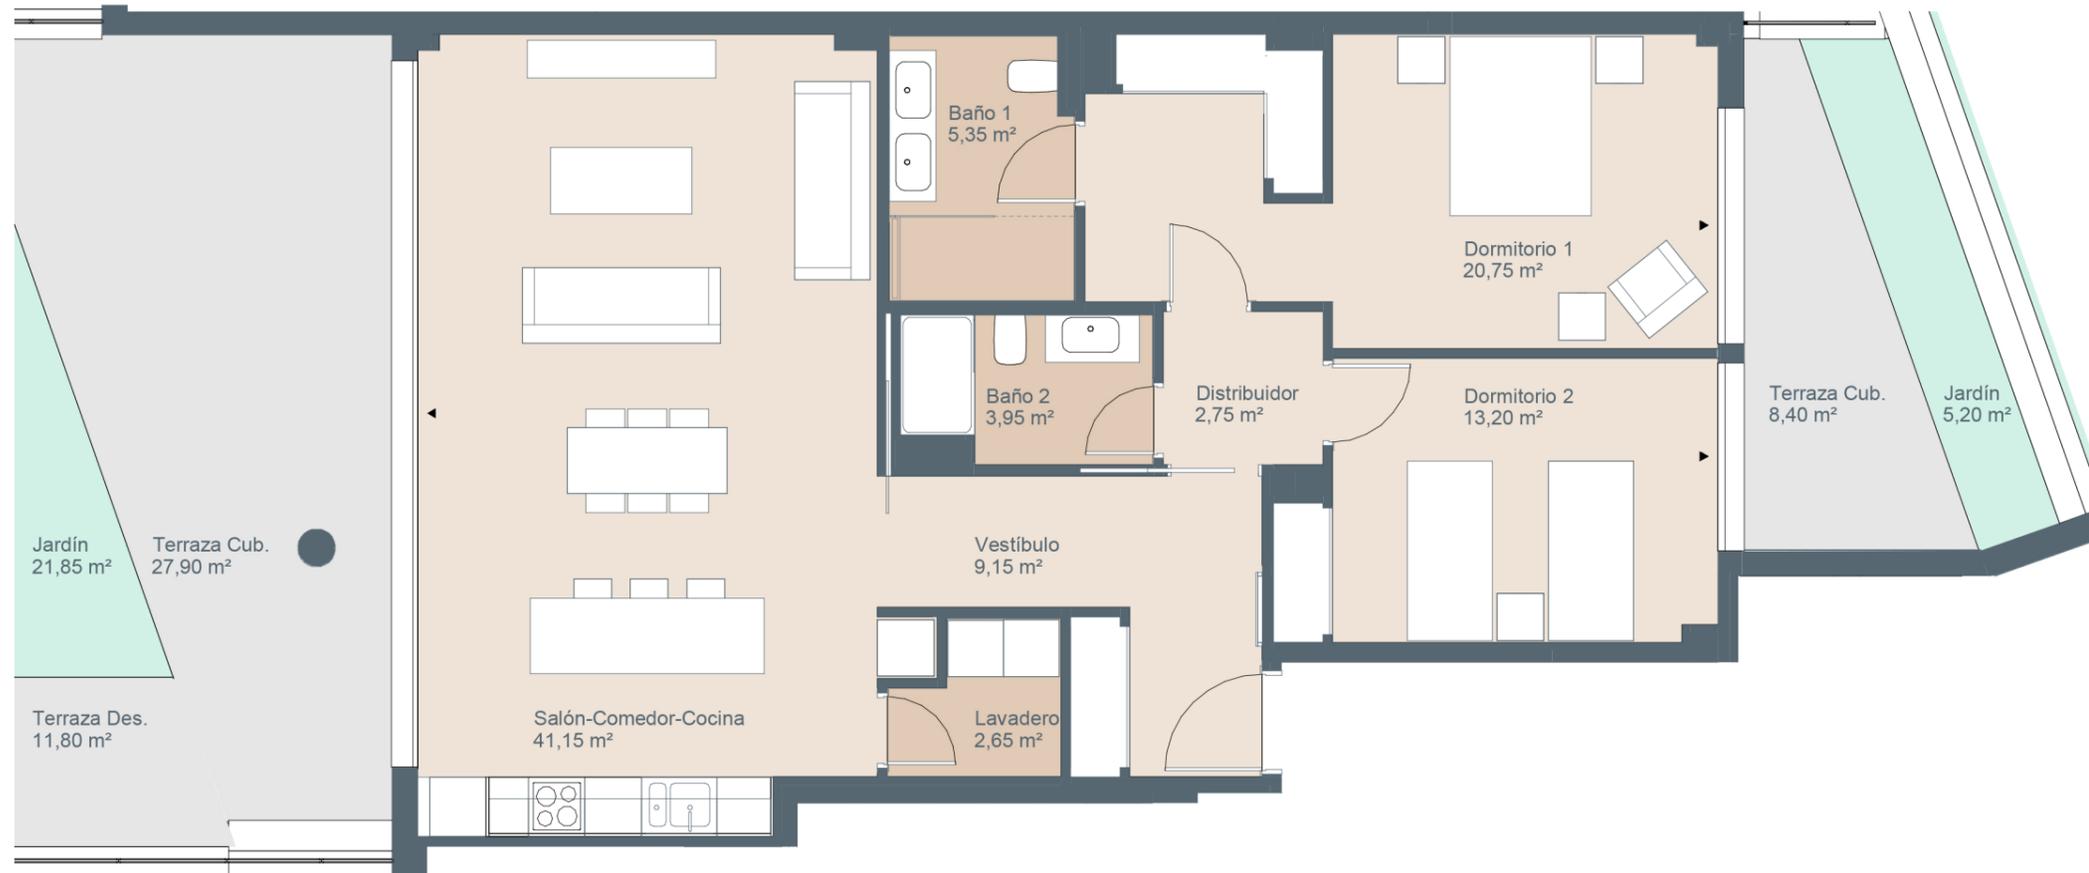


Superficies Vivienda **2d**

Superficie útil interior	98,95 m ²
Superficie útil exterior	89,80 m ²
Superficie construida interior	113,26 m ²
Superficie construida exterior	104,18 m ²
Superficie construida ppzc	131,15 m ²



P2

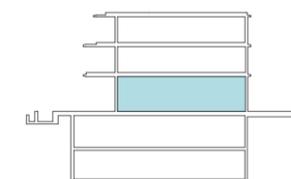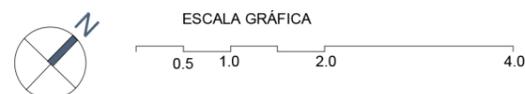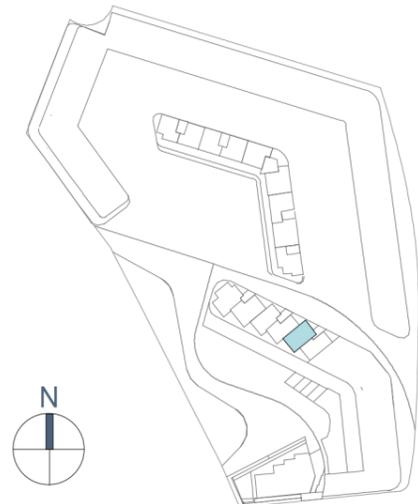

El presente plano comercial, que incluye una parte gráfica y datos relativos a superficies, puede ser objeto de modificaciones ordenadas por los organismos públicos competentes y/o exigencias técnicas o jurídicas, siempre y cuando estén justificadas y no supongan alteraciones sustanciales. El mobiliario mostrado no está incluido y el equipamiento del inmueble será el indicado en la correspondiente memoria de calidades.