



**ESC.6- A PL. 00 VT10.6**  
**VIVIENDA 31**




**Superficies**

Vivienda **2d**


Superficie útil interior	98,90 m <sup>2</sup>
Superficie útil exterior	89,00 m <sup>2</sup>
Superficie construida interior	113,95 m <sup>2</sup>
Superficie construida exterior	103,02 m <sup>2</sup>
Superficie construida ppzc	131,83 m <sup>2</sup>

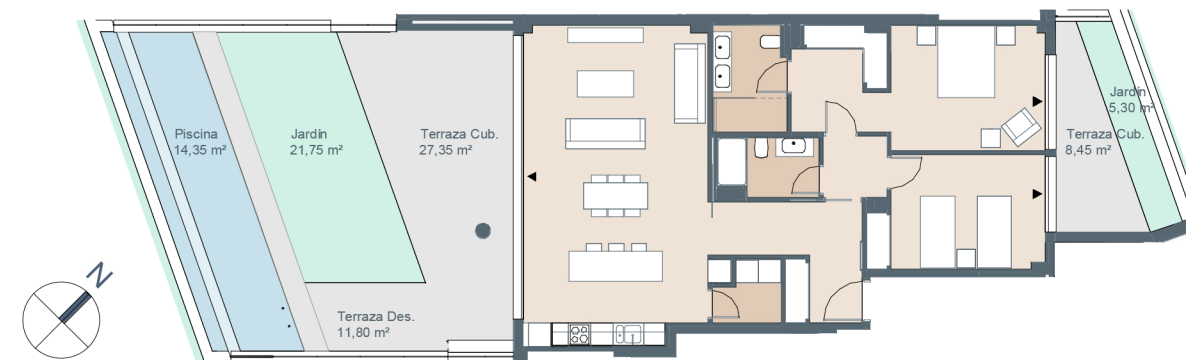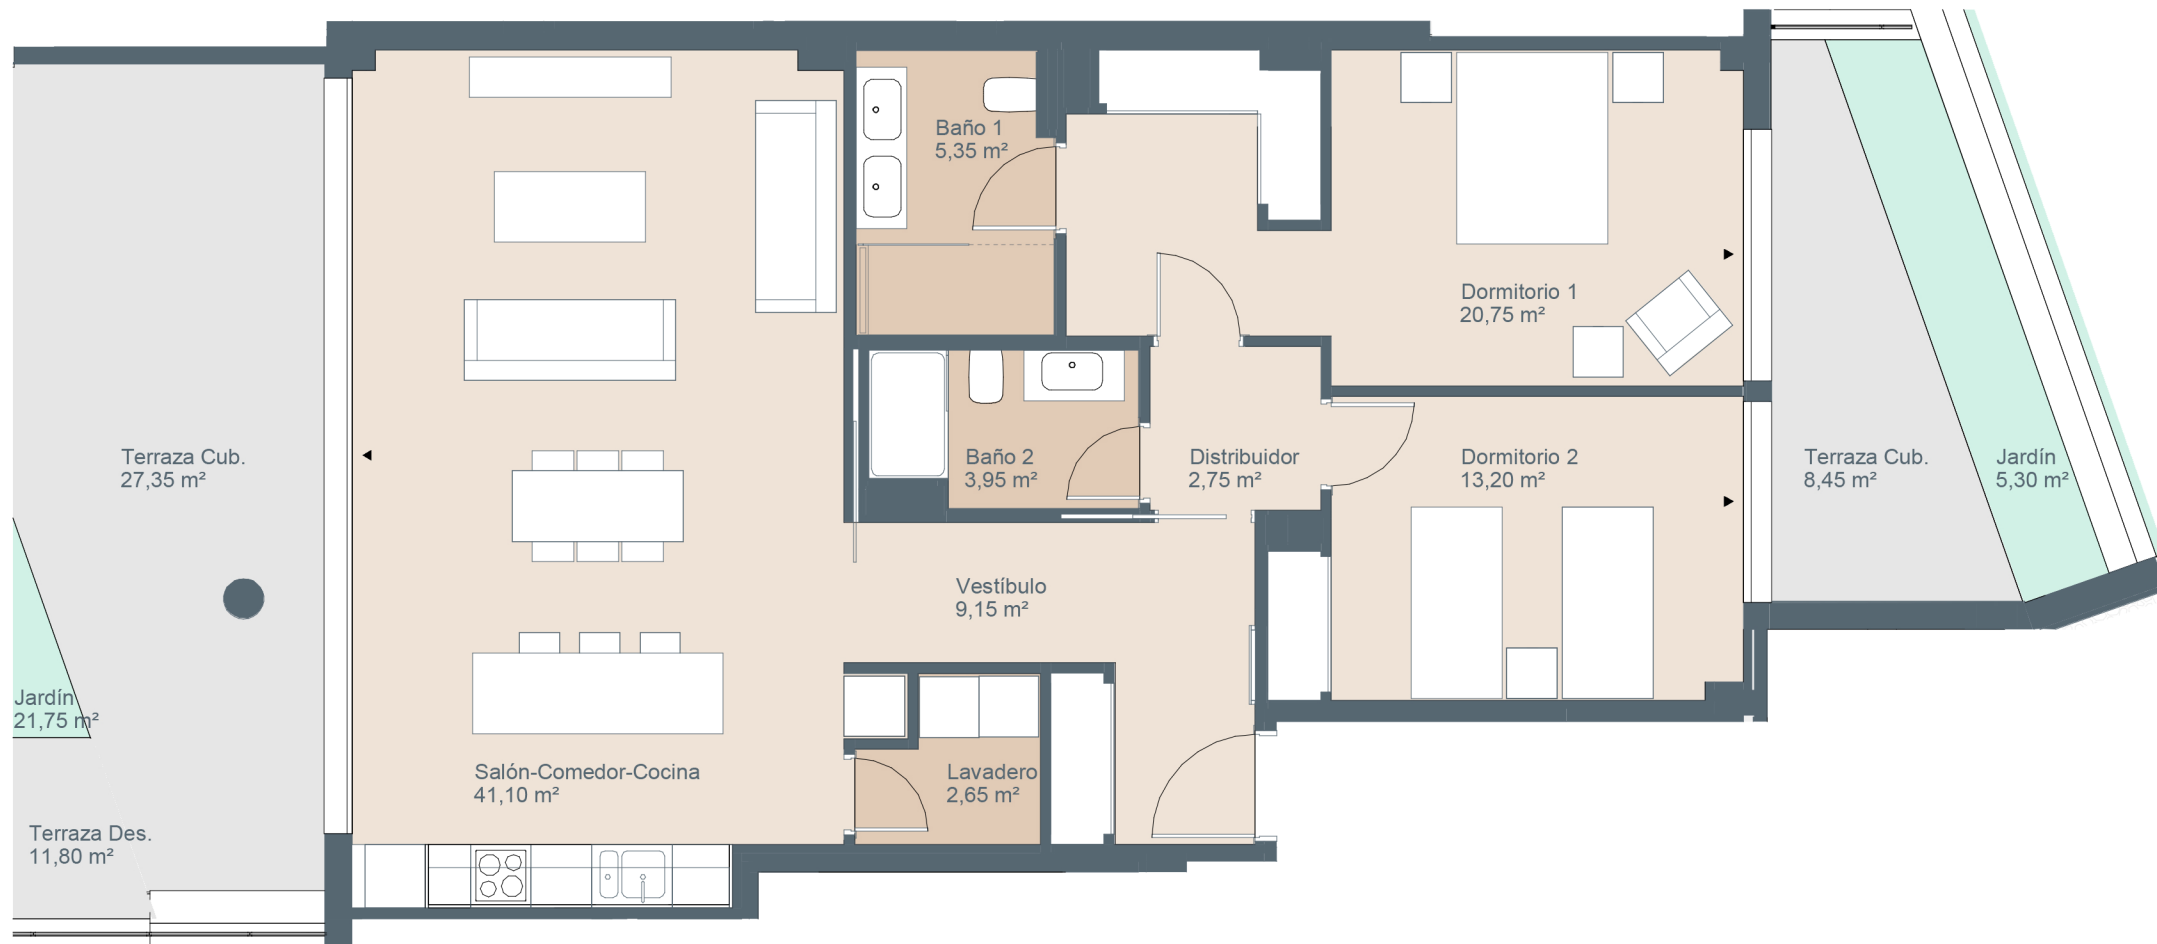


P2

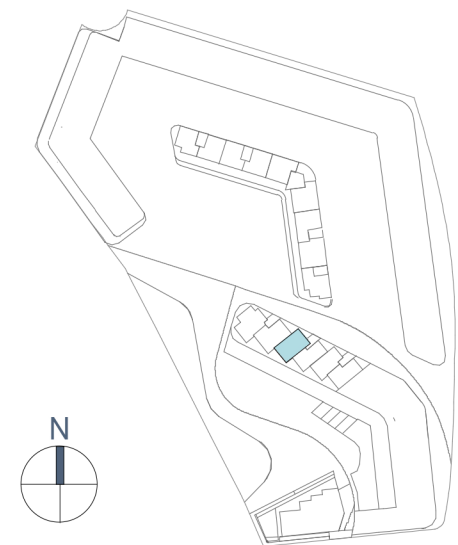

ESCALA GRÁFICA

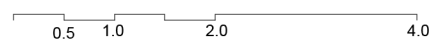

PROVISIONAL

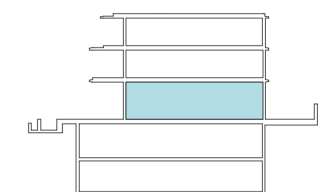

El presente plano comercial, que incluye una parte gráfica y datos relativos a superficies, puede ser objeto de modificaciones ordenadas por los organismos públicos competentes y/o exigencias técnicas o jurídicas, siempre y cuando estén justificadas y no supongan alteraciones sustanciales. El mobiliario mostrado no está incluido y el equipamiento del inmueble será el indicado en la correspondiente memoria de calidades.

**V03**