



ESC.09 - B PL. 01 VT19.2
VIVIENDA 50


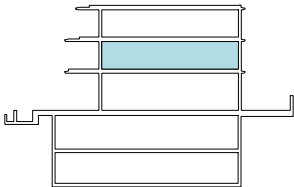


Superficies	Vivienda 2d
Superficie útil interior	97,80 m²
Superficie útil exterior	26,70 m²
Superficie construida interior	111,11 m²
Superficie construida exterior	26,97 m²
Superficie construida ppzc	125,75 m²

Localización
Calle Rompeolas c/v Calle Altamar. Playa San Juan
Guia de Isora (Santa Cruz de Tenerife)

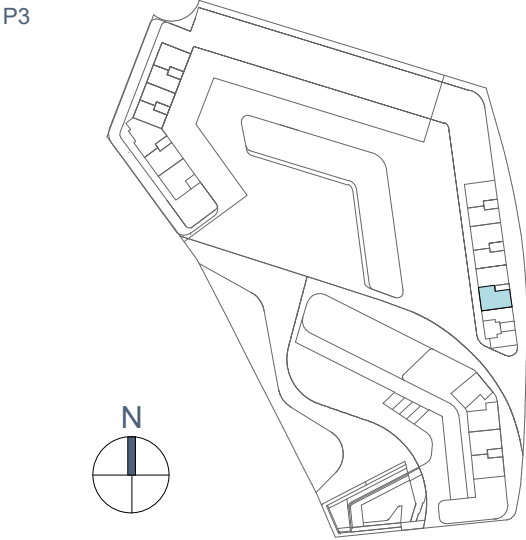

V01

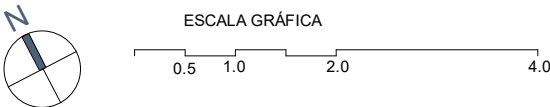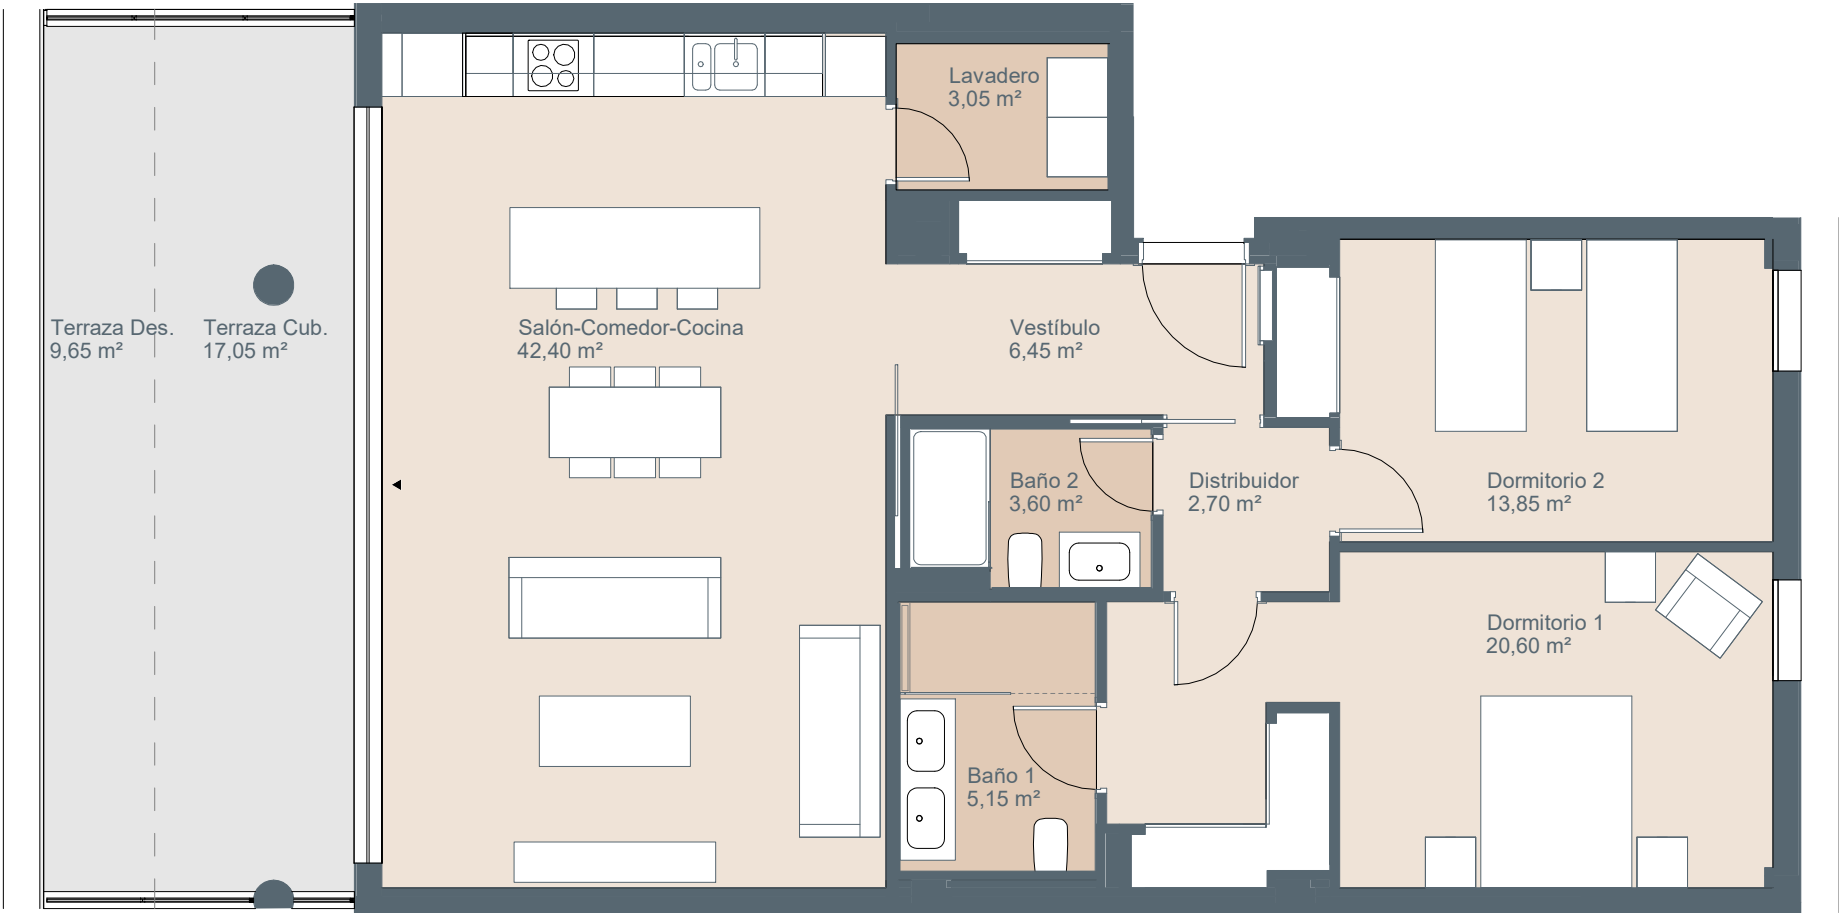

El presente plano comercial, que incluye una parte gráfica y datos relativos a superficies, puede ser objeto de modificaciones ordenadas por los organismos públicos competentes y/o exigencias técnicas o jurídicas, siempre y cuando estén justificadas y no supongan alteraciones sustanciales. El mobiliario mostrado no está incluido y el equipamiento del inmueble será el indicado en la correspondiente memoria de calidades.

