


ESC.26 - B PL. 00 VT23.5
VIVIENDA 145



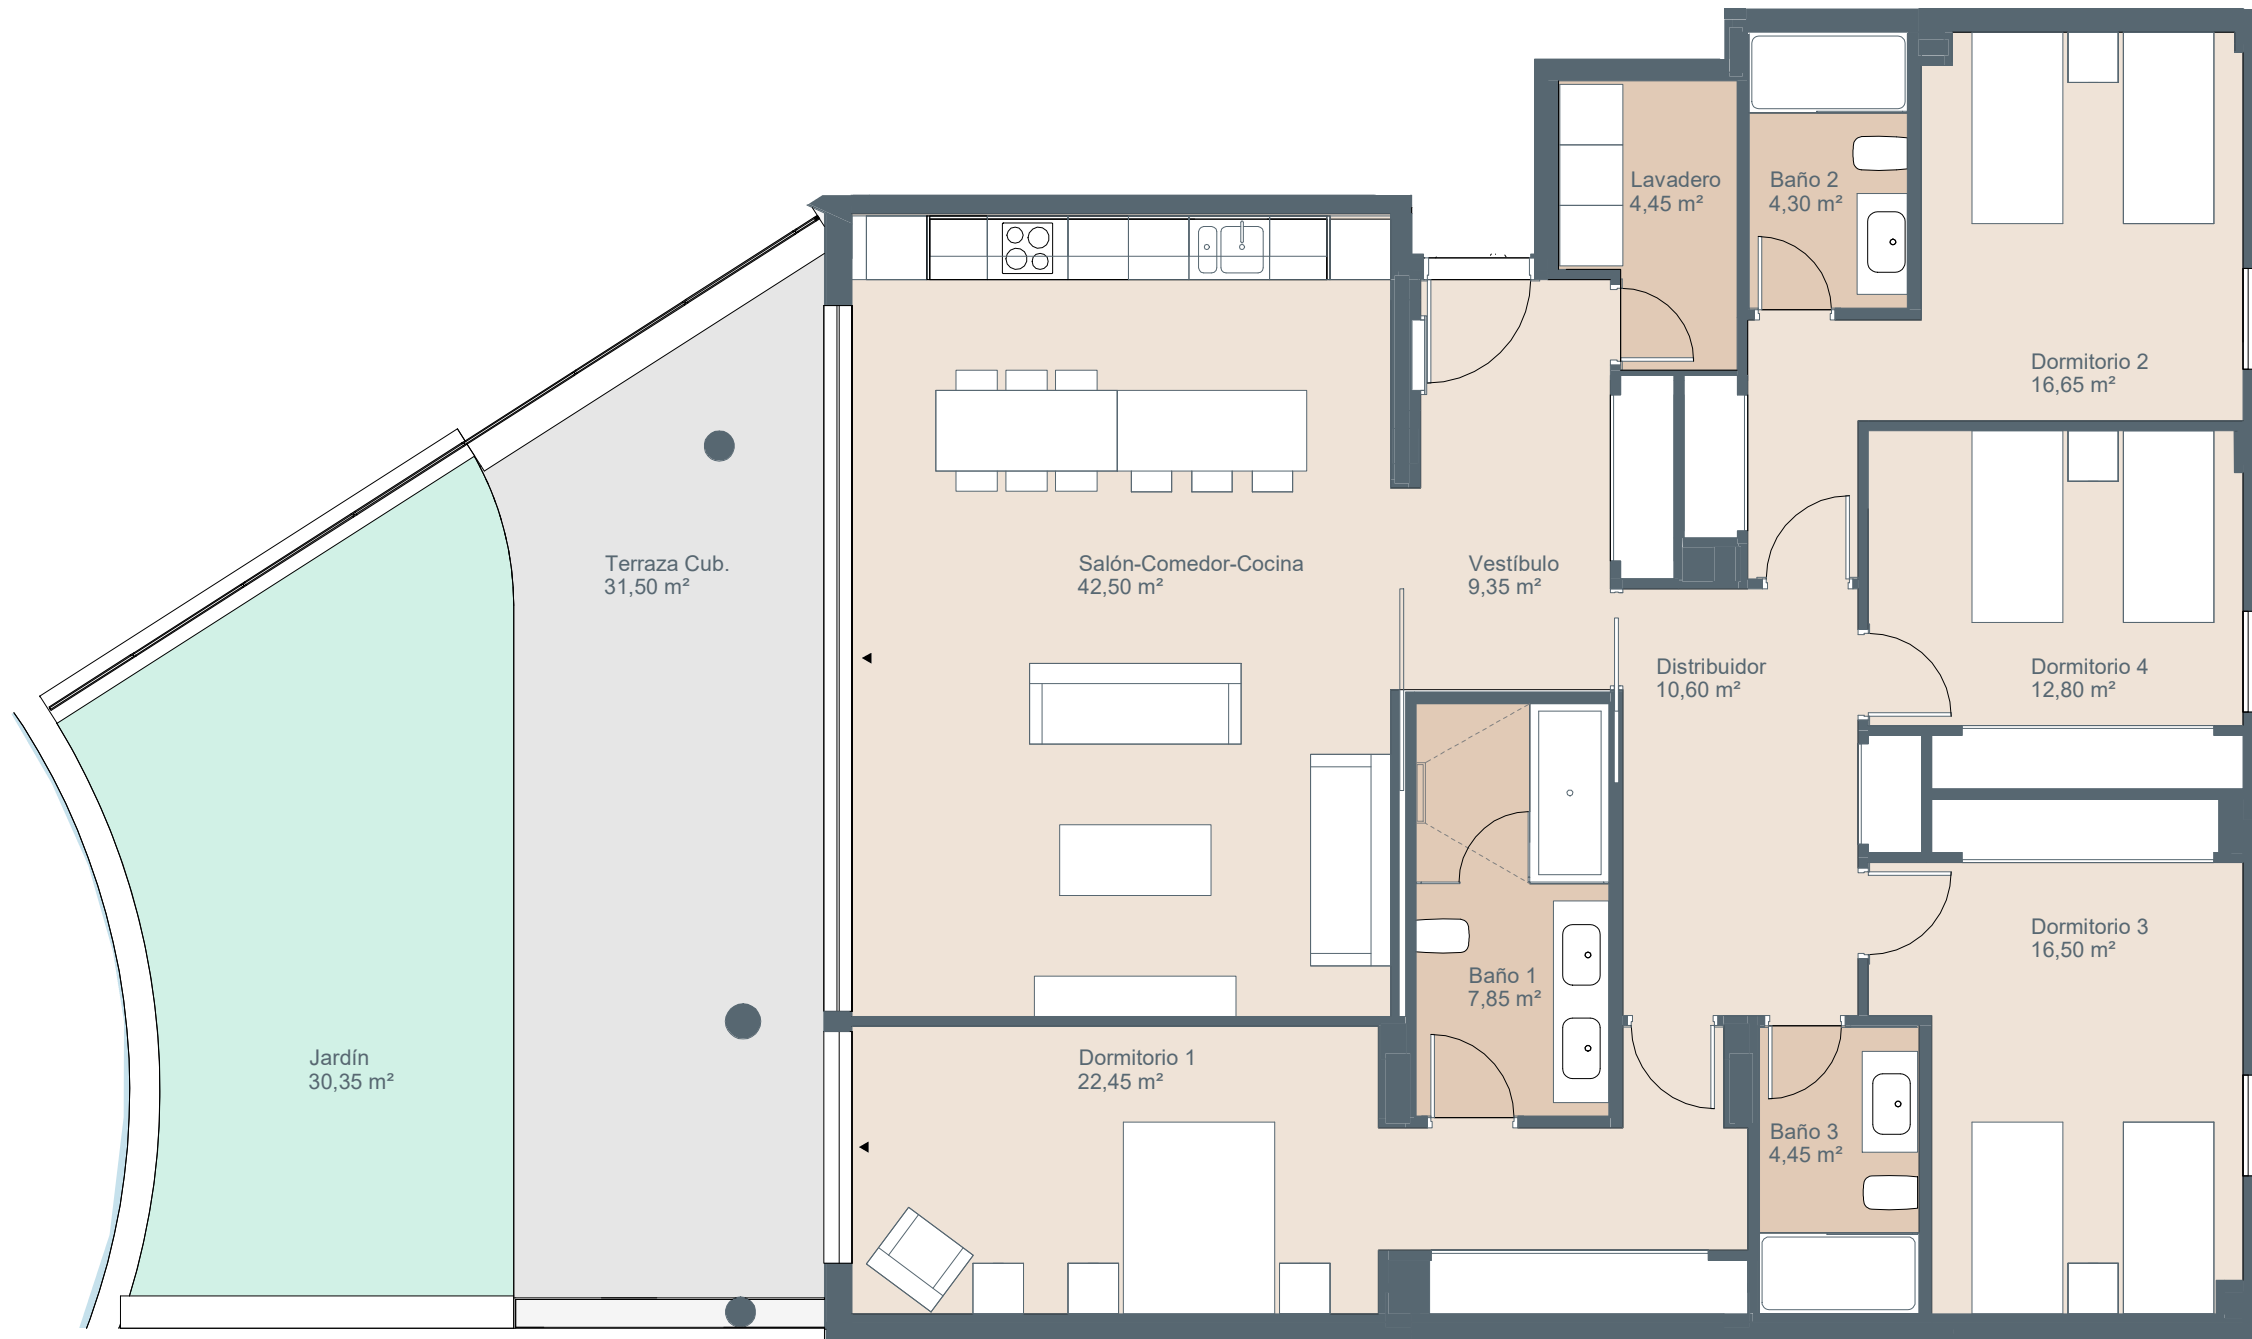


Superficies


Vivienda **4d**

Superficie 3til interior	151,90 m ²
Superficie 3til exterior	61,85 m ²
Superficie construida interior	173,75 m ²
Superficie construida exterior	62,94 m ²
Superficie construida ppzc	196,49 m ²

P3

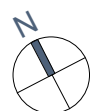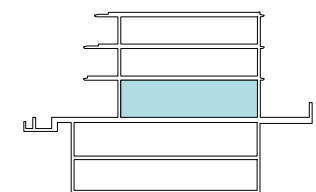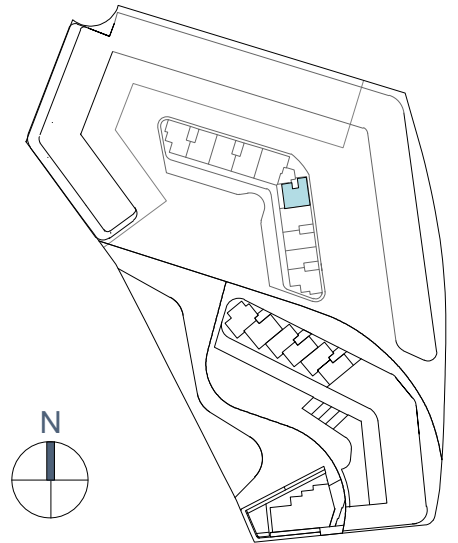

ESCALA GRÁFICA

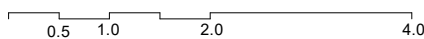

PROVISIONAL



El presente plano comercial, que incluye una parte gr3fica y datos relativos a superficies, puede ser objeto de modificaciones ordenadas por los organismos p3blicos competentes y/o exigencias t3cnicas o jur3dicas, siempre y cuando est3n justificadas y no supongan alteraciones sustanciales. El mobiliario mostrado no est3 incluido y el equipamiento del inmueble ser3 el indicado en la correspondiente memoria de calidades.

V01