


**ESC.18 - A PL. 00 VT40**  
**VIVIENDA 100**






**Superficies**

Vivienda **4d**

Superficie útil interior	142,40 m <sup>2</sup>
Superficie útil exterior	91,05 m <sup>2</sup>
Superficie construida interior	161,86 m <sup>2</sup>
Superficie construida exterior	108,80 m <sup>2</sup>
Superficie construida ppzc	183,18 m <sup>2</sup>

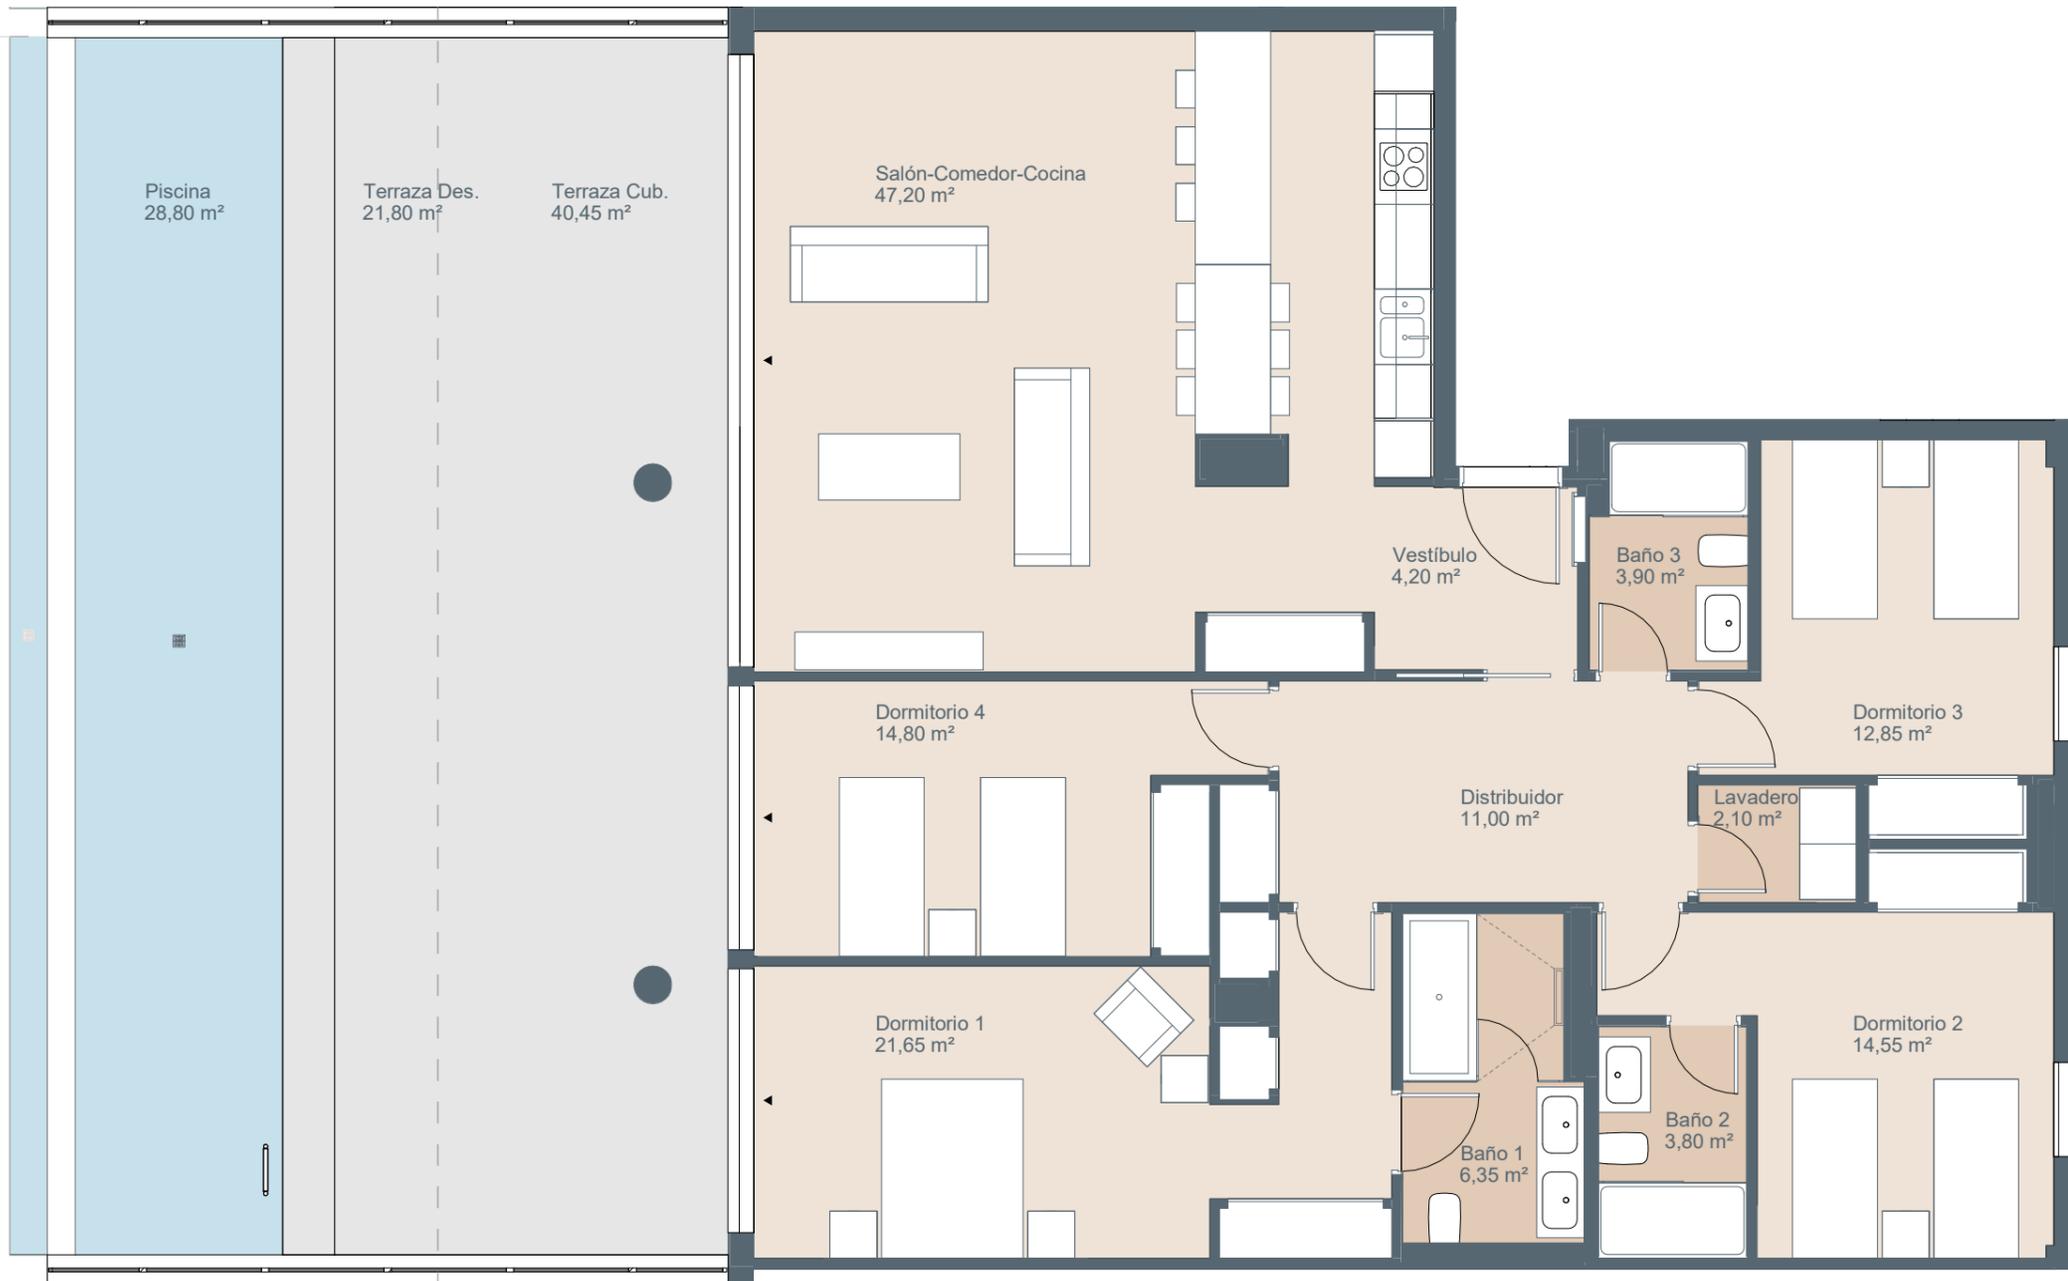

P3

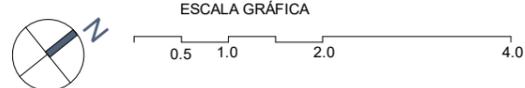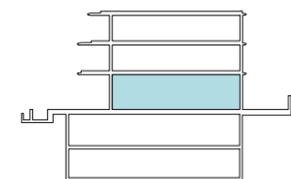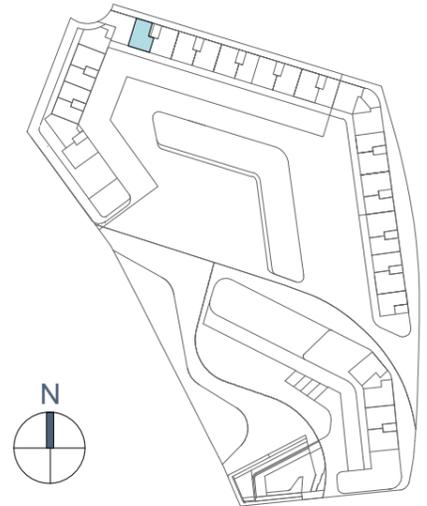

El presente plano comercial, que incluye una parte gráfica y datos relativos a superficies, puede ser objeto de modificaciones ordenadas por los organismos públicos competentes y/o exigencias técnicas o jurídicas, siempre y cuando estén justificadas y no supongan alteraciones sustanciales. El mobiliario mostrado no está incluido y el equipamiento del inmueble será el indicado en la correspondiente memoria de calidades.

\*Vivienda con 1 metro más de altura con respecto a las viviendas tipo.

**V01**