





ESC.18 - A PL. 01 VT05.25
VIVIENDA 101

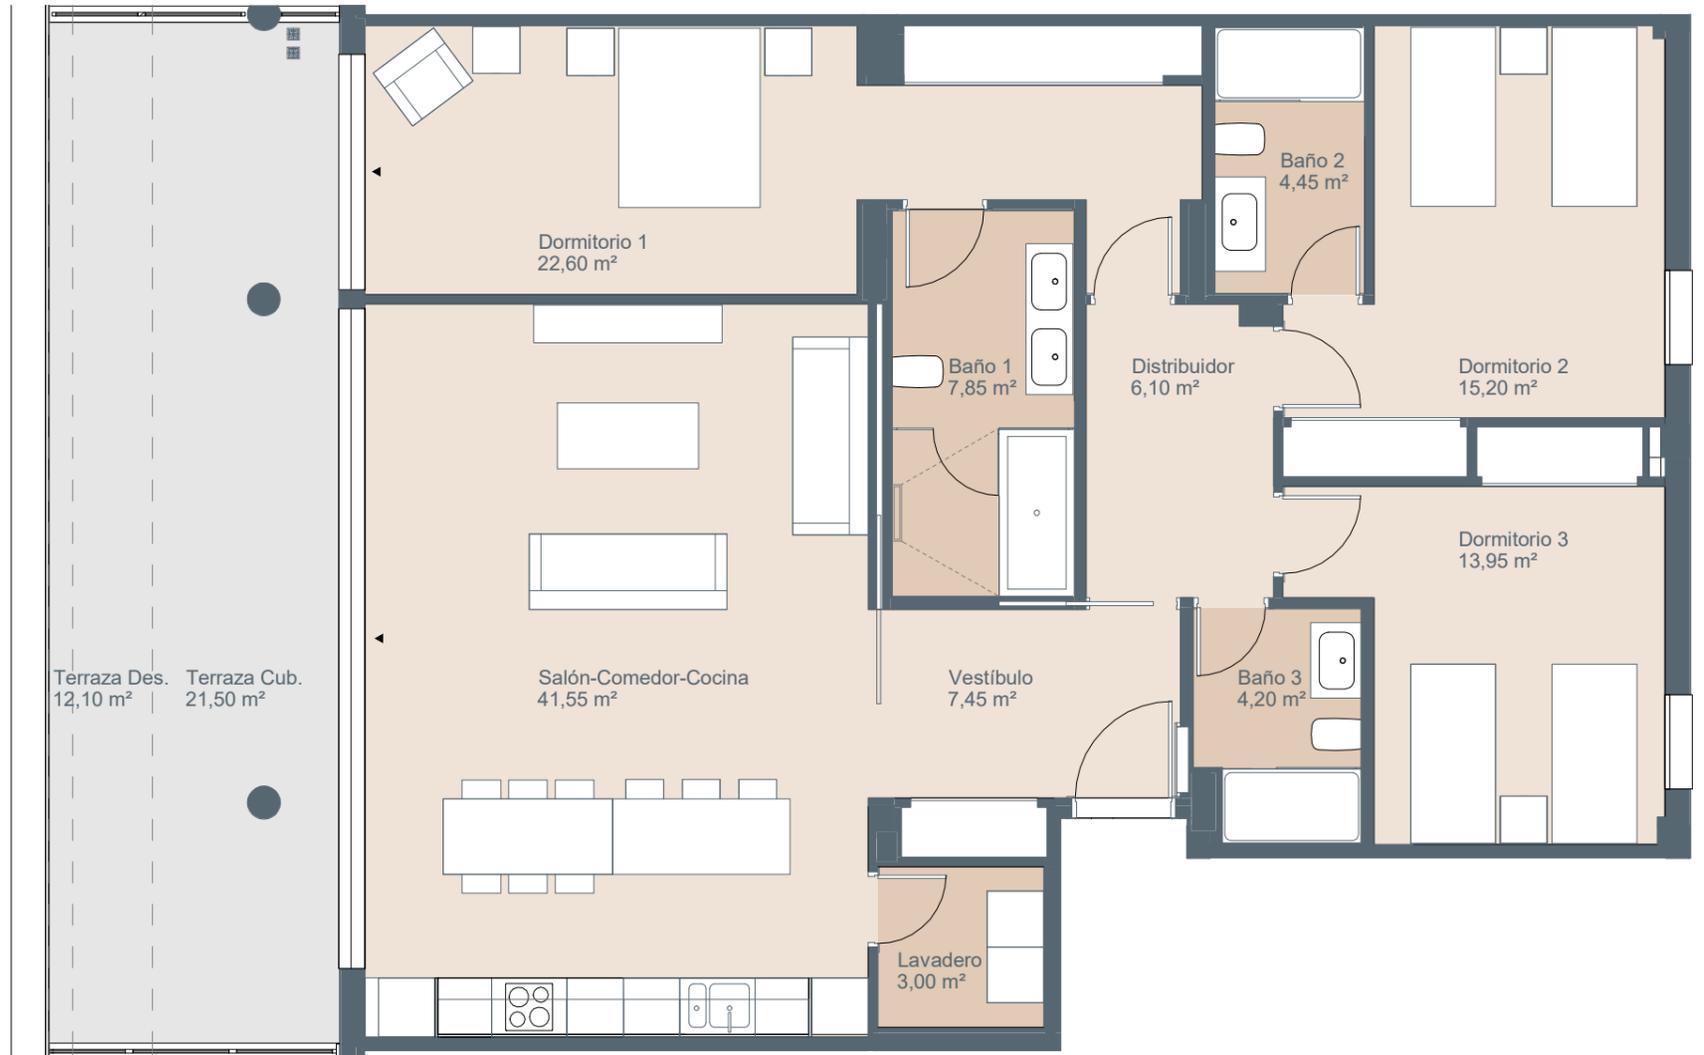

Superficies	Vivienda 3d
Superficie útil interior	126,35 m ²
Superficie útil exterior	33,60 m ²
Superficie construida interior	143,14 m ²
Superficie construida exterior	33,90 m ²
Superficie construida ppzc	162,05 m ²



P3

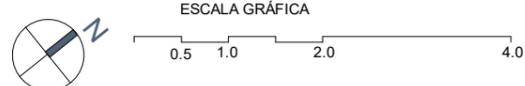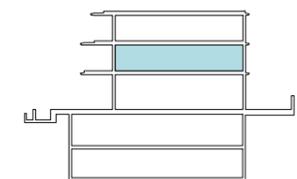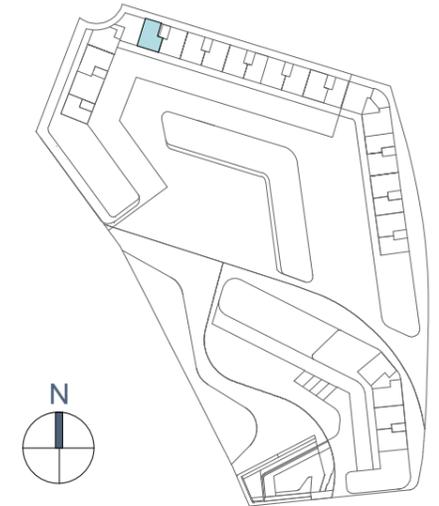

El presente plano comercial, que incluye una parte gráfica y datos relativos a superficies, puede ser objeto de modificaciones ordenadas por los organismos públicos competentes y/o exigencias técnicas o jurídicas, siempre y cuando estén justificadas y no supongan alteraciones sustanciales. El mobiliario mostrado no está incluido y el equipamiento del inmueble será el indicado en la correspondiente memoria de calidades.

V01