


ESC.20 - B PL. 01 VT19.14
VIVIENDA 113





Superficies

Vivienda **2d**


Superficie útil interior	97,90 m ²
Superficie útil exterior	26,70 m ²
Superficie construida interior	110,89 m ²
Superficie construida exterior	26,93 m ²
Superficie construida ppzc	125,55 m ²

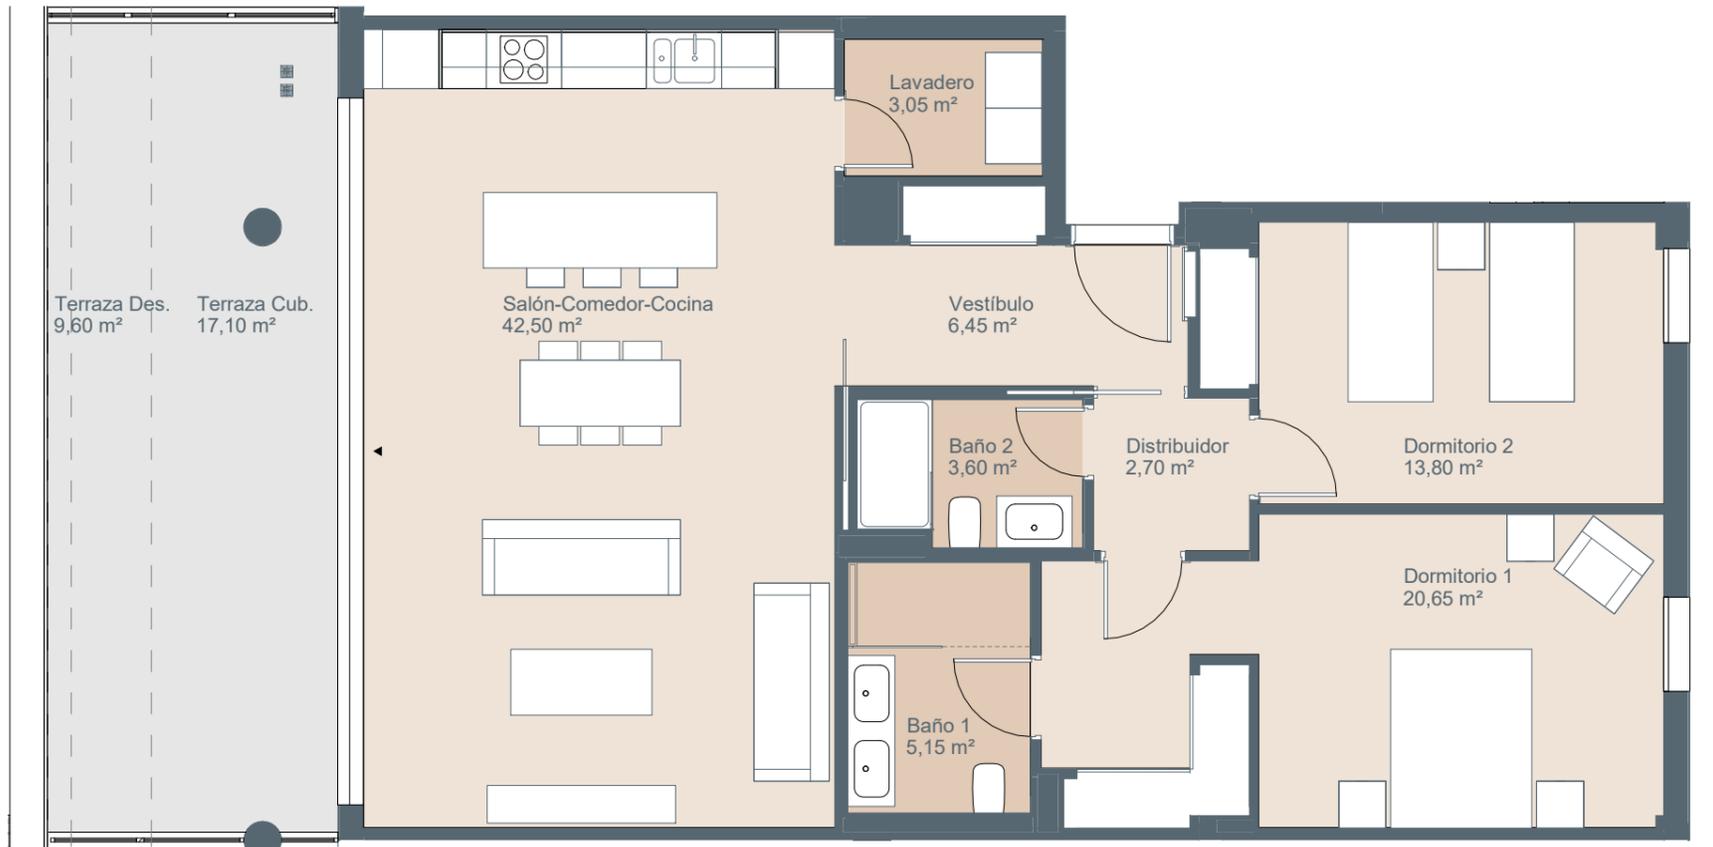

P3

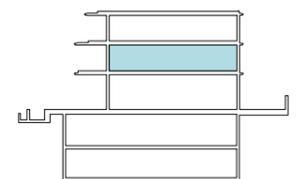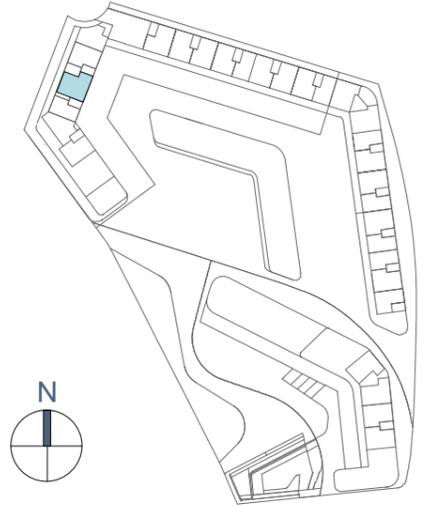

ESCALA GRÁFICA

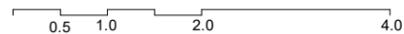

PROVISIONAL



El presente plano comercial, que incluye una parte gráfica y datos relativos a superficies, puede ser objeto de modificaciones ordenadas por los organismos públicos competentes y/o exigencias técnicas o jurídicas, siempre y cuando estén justificadas y no supongan alteraciones sustanciales. El mobiliario mostrado no está incluido y el equipamiento del inmueble será el indicado en la correspondiente memoria de calidades.

V01