


TIPO 7
TRIPLEX
A6-2 B6-2
A10-2 B10-2

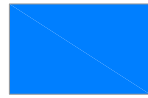

SISTEMAS / INSTALACIONES.
CLIMATIZACION - A/A.

- PRODUCCIÓN DE AGUA CALIENTE SANITARIA (ACS) Y REFRIGERACIÓN, DE FORMA UNIFICADA MEDIANTE SISTEMA TIPO AEROTERMIA. UNIDADES INTERIORES, FAN-COILS, LOCALIZADAS EN ASEOS SOBRE FALSO TECHO Y DISTRIBUCIÓN DE AIRE TRATADO MEDIANTE CONDUCTOS.
- UNIDAD EXTERIOR DEL SISTEMA INDIVIDUAL POR VIVIENDA INSTALADA EN LAS TERRAZAS PRIVATIVAS DE CADA VIVIENDA.
- CONTROL DE TEMPERATURA MEDIANTE TERMOSTATOS DE AMBIENTE.
- ACUMULACIÓN DE AGUA CALIENTE EN DEPÓSITO INTEGRADO EN LA UNIDAD INTERIOR DE CLIMATIZACIÓN, CON CAPACIDAD EN FUNCIÓN DE LA NECESIDAD DE LA VIVIENDA.

ELECTRICIDAD.

- SUMINISTRO EN BAJA TENSIÓN INDEPENDIENTE POR VIVIENDA Y POTENCIA ELÉCTRICA PREVISTA SEGÚN REGLAMENTO DE APLICACIÓN (REGT).

AGUA SANITARIA.

- SUMINISTRO INDEPENDIENTE POR VIVIENDA, NECESIDADES PREVISTAS EN FUNCIÓN DEL REGLAMENTO DE APLICACIÓN.

VENTILACION.

- RENOVACIÓN DE AIRE INTERIOR DE LA VIVIENDA, VENTILACIÓN, MEDIANTE CONDUCTOS INDEPENDIENTES, BAJO LOS REQUERIMIENTOS DE LA REGULACIÓN DE APLICACIÓN.

TELECOMUNICACIONES.

- PRE-INSTALACIÓN DE LA RED DE CONDUCTOS Y PREVISIÓN DE ARMARIOS/CUADROS COMUNES PARA LA INSTALACIÓN DE LA RED DE FIBRA.

ILUMINACION / MECANISMOS.


- PUNTOS PARA LA INSTALACIÓN DE EQUIPOS DE ILUMINACIÓN REDISTRIBUIDOS EN LA VIVIENDA, ASÍ COMO MECANISMO DE NUEVA INSTALACIÓN EN FUNCIÓN DEL PROYECTO DE ELECTRICIDAD / ARQUITECTURA.



(9) REVESTIMIENTO PORCELÁNICO RECTIFICADO CRISTACER AVENUE COLOR SNOW DIMENSIÓN 90X90 CM H=TOTAL




(1) PAVIMENTO VINILICO DIAMONDS DM 308 SIERRA 22,8 X 122 CM

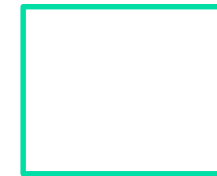


PLACAS DE PAREDES FABRICADA EN MELAMINA

COLOR BLANCO ROTO LISA
TAPAJUNTAS EN DM LACADO COLOR BLANCO ROTO
COLOR BLANCO ROTO NCS S0500N
MANETA EN ACERO INOX TUBO REDONDO Y ÁNGULO RECTO

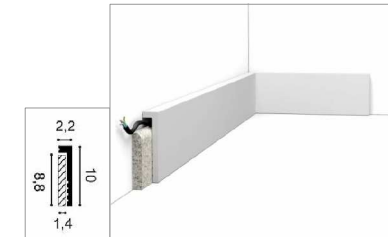

CUBRERODAPIE ZÓCALO DE DRAC EN PAREDES EXISTENTES MODELO SX171-RAL9003 SQUARE ALTURA 10 CM


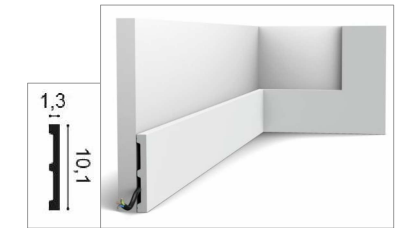


RODAPIE DE DRAC EN PAREDES NUEVAS MODELO DX163-2300-RAL9003 SQUARE ALTURA 10 CM

REVESTIMIENTO PAREDES PINTURA PLÁSTICA MATE COLOR BLANCO ROTO NCS S0500N TRATAMIENTO SUPERFICIAL SOBRE PARAMENTOS CON ELIMINACIÓN DE RUGOSIDADES, ACABADO FINAL LISO



INODORO TANQUE A SUELO DE BATHCO MODELO SYDNEY REF.4555 61X37,5X80 CM

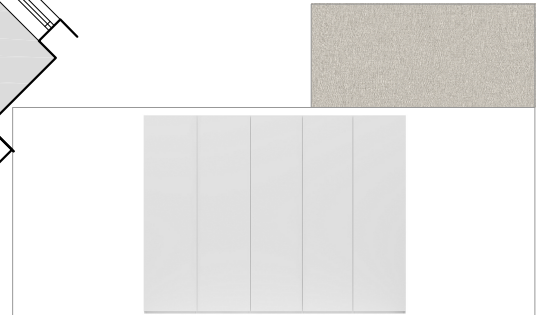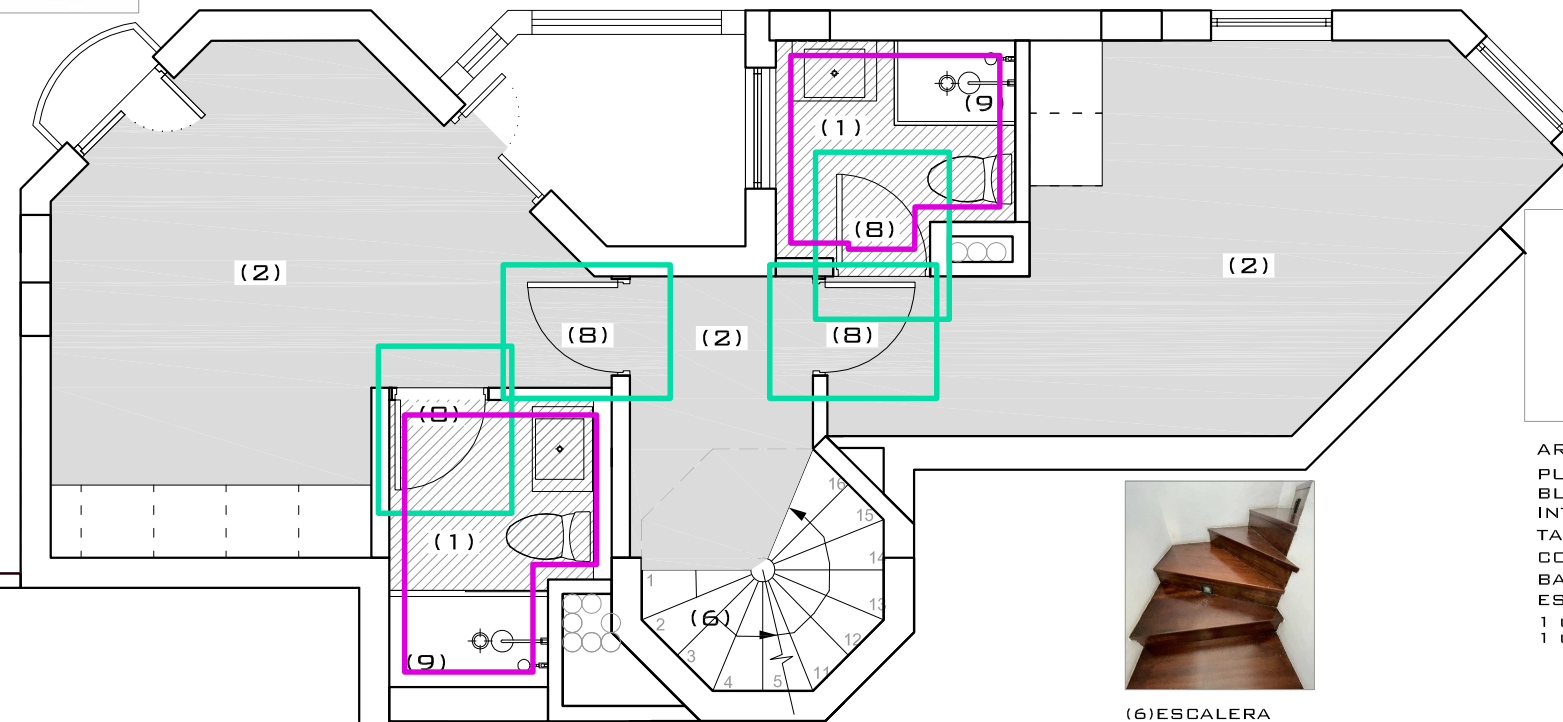

ARMARIO EMPOTRADO PUERTAS ABATIBLES LISAS EN MELAMINA COLOR BLANCO ROTO CON SISTEMA PUSH APERTURA INTERIORES EN MELAMINA TEXTIL FINSA TAPAJUNTAS EN MADERA MACIZA SEPI LACADA COLOR BLANCO ROTO NCS S0500N BARRAS DE COLGAR FIJAS EN COLOR ALUMINIO ESTANTES MÓVILES
1 UNIDAD 260X60X210 CM
1 UNIDAD 120X60X210 CM



(6) ESCALERA PELDAÑOS DE MADERA REHABILITADOS BARNIZADOS




GRIFERÍA TRES MONOMANDO LAVABO MODELO MAX 06210302 MAX KIT GRIFO EMPOTRADO 2 VIAS DUCHA 06228004 ACABADO CROMADO



PLATO DE DUCHA AQUABELLA RESINA COLOR BLANCO ROTO MODELO SLATE 1000X700 BAÑO 2 1000X800 BAÑO 1



MUEBLE LAVABO VISOBATH MODELO ELEVEN COLOR COTTON LAVABO FLAT LACADO MATE 1 CAJÓN+ESTANTE DIMENSIÓN 60X46X55 CM 2 UNIDADES

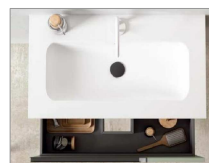

COCINA LOGISIETE O SIMILAR MODELO VENECIA TIRADOR INTEGRADO COLOR GRAFITO MATE



Grafito mate Matt graphite Graphite mat UM-999



ENCIMERA Y ENTREPAÑO SILESTONE O SIMILAR MODELO BLANCO NORTE CANTO RECTO GROSOR 1,2 CM



(2) PAVIMENTO CERÁMICO EXISTENTE RECUPERADAS LAS JUNTAS ENTRE PIEZAS RODAPIES Y APLICADAS PLETINAS ENTRE CAMBIOS PAVIMENTOS



APARTAMENTO TRIPLEX TIPO 7
LOS CRISTIANOS- TENERIFE

PLANTA ACABADOS/GRIFERÍAS Y SANITARIOS

PLANO